

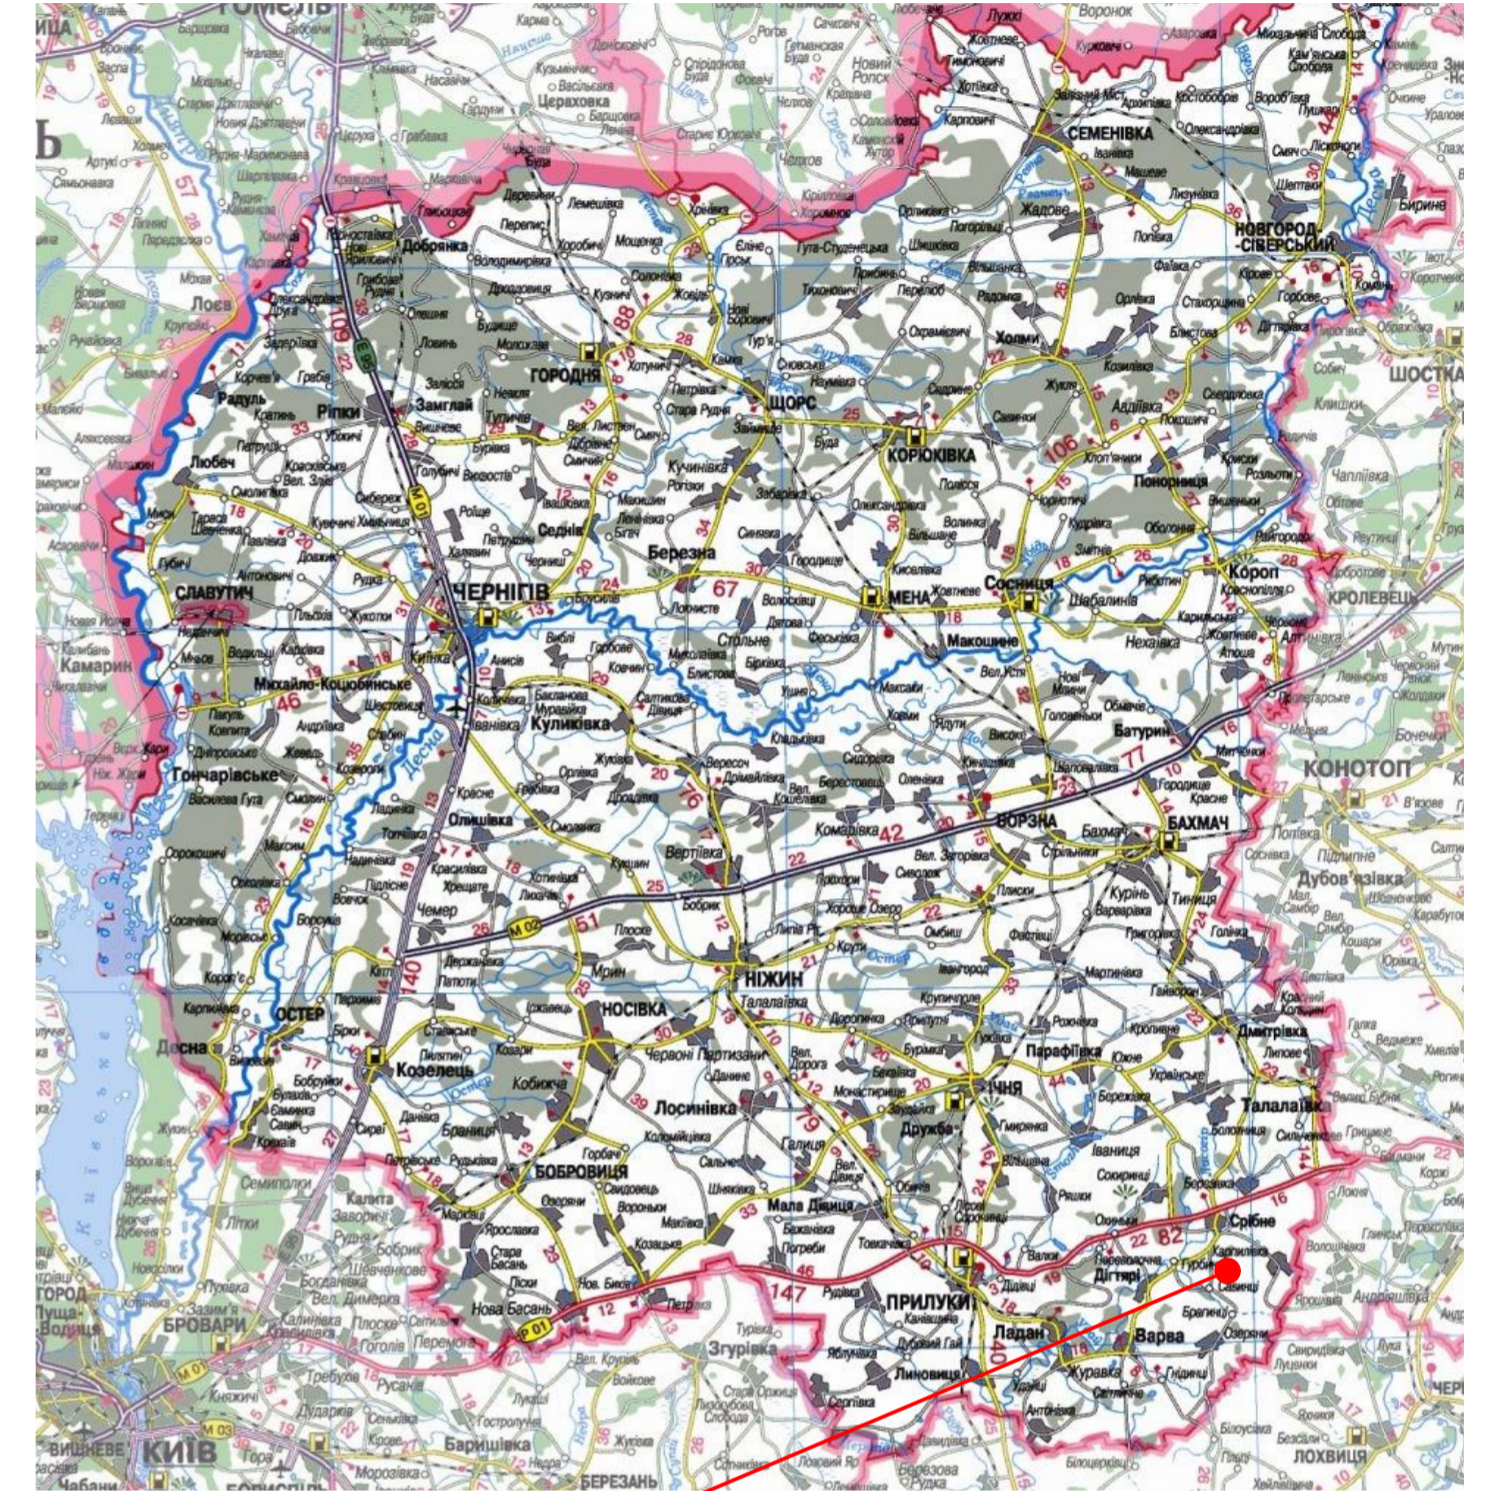




Схема розташування території у планувальній структурі

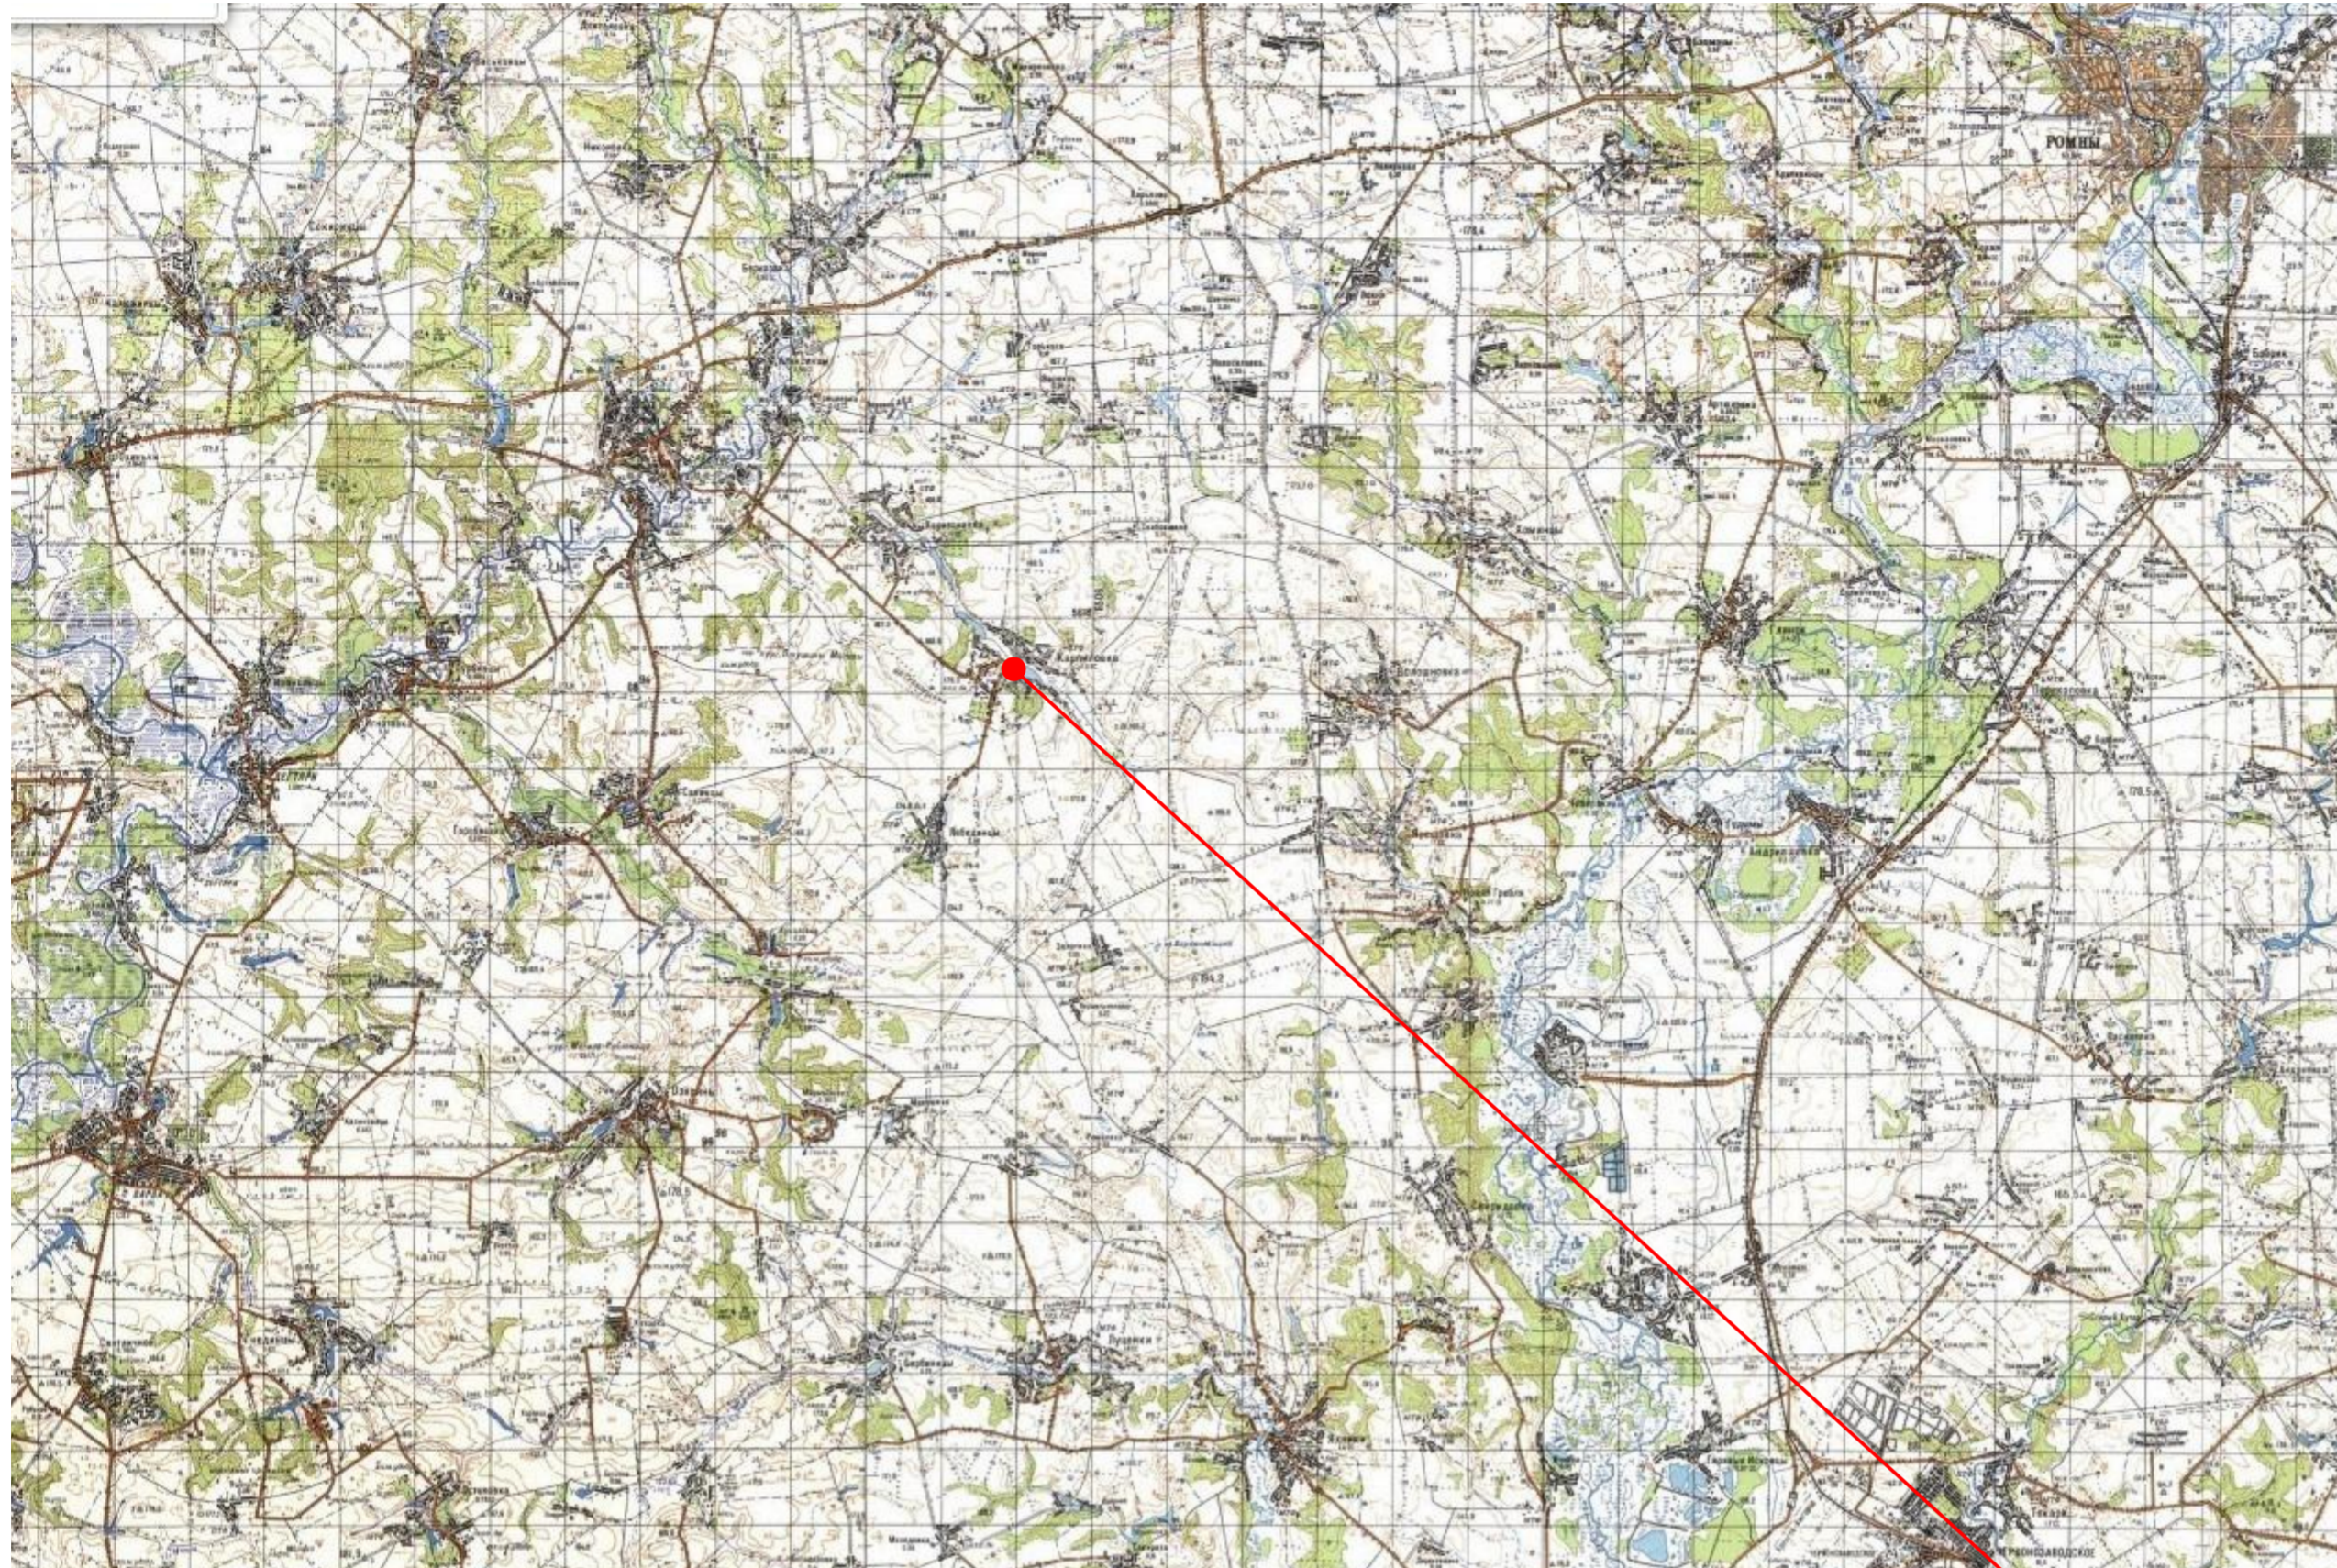

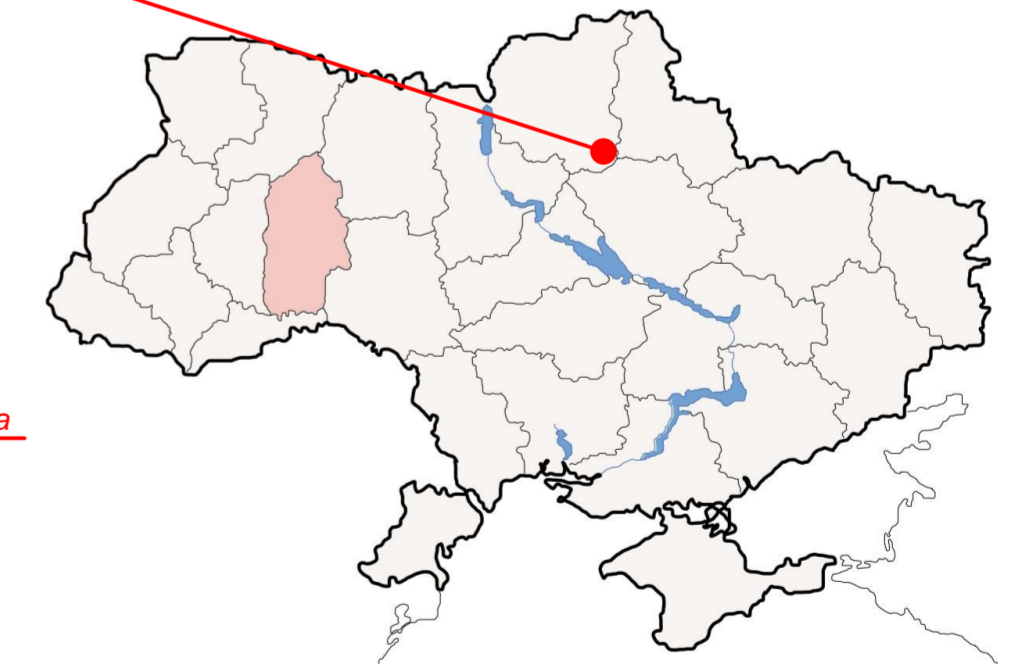


Місце розташування об'єкта




Місце розташування об'єкта

Умовні позначення:

-  місце розташування об'єкту
-  автомобільна дорога загального користування державного значення, територіальна

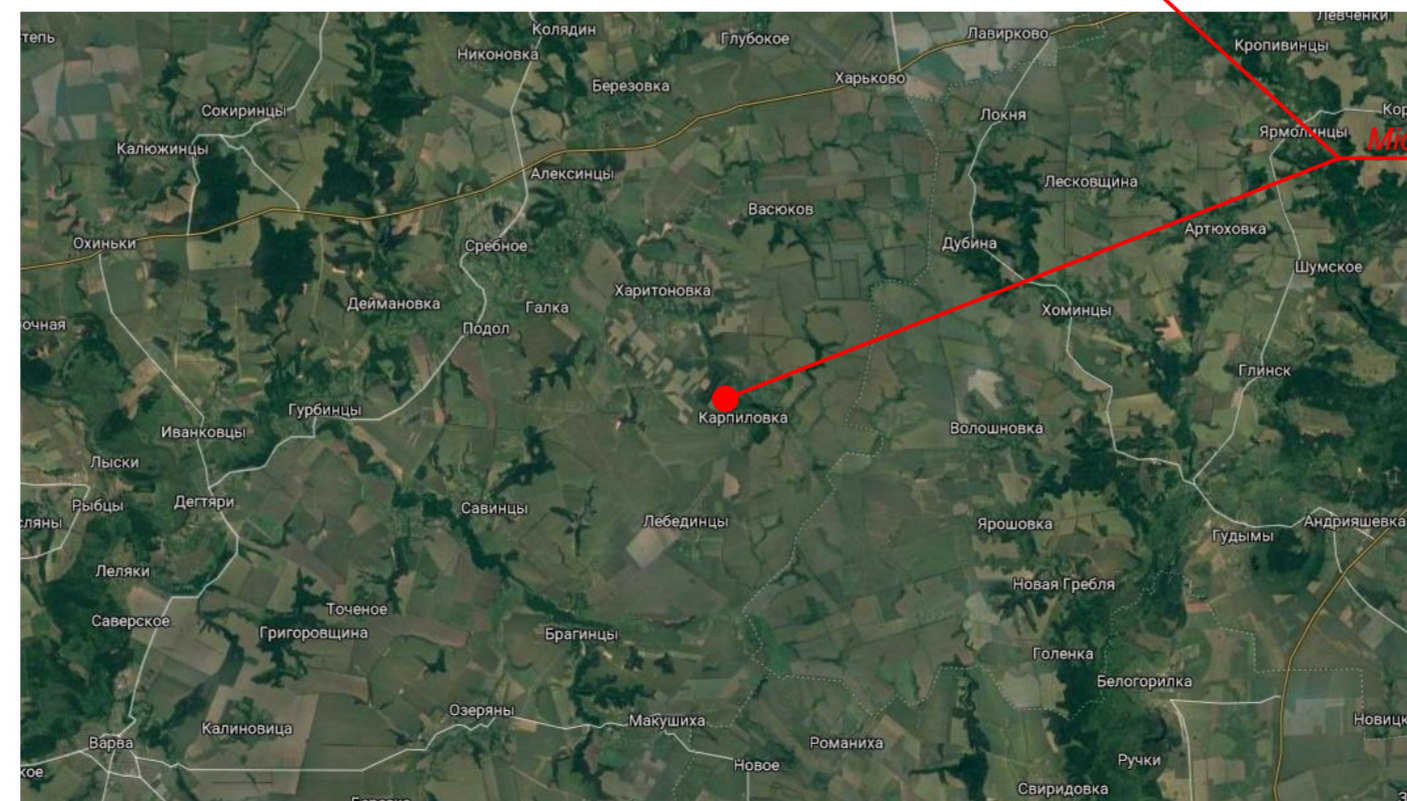

					2985 - 2020		ГП		
					Генеральний план села Карпилівка Срібнянського району Чернігівської області				
Зм.	Кільк.	Аркуш	№здк.	Підп.	Дата	Замовник: Срібнянська селищна рада			
Розробила	Карпенко					Стадія	Аркуш	Аркушів	
Перевірив	Харчов					ГП	1	6	
ГАП	Харчов					Схема розташування території у планувальній структурі			
Директор	Райков					 INGER GRAD Сертифікат AA №02928 Київ - 2018			