

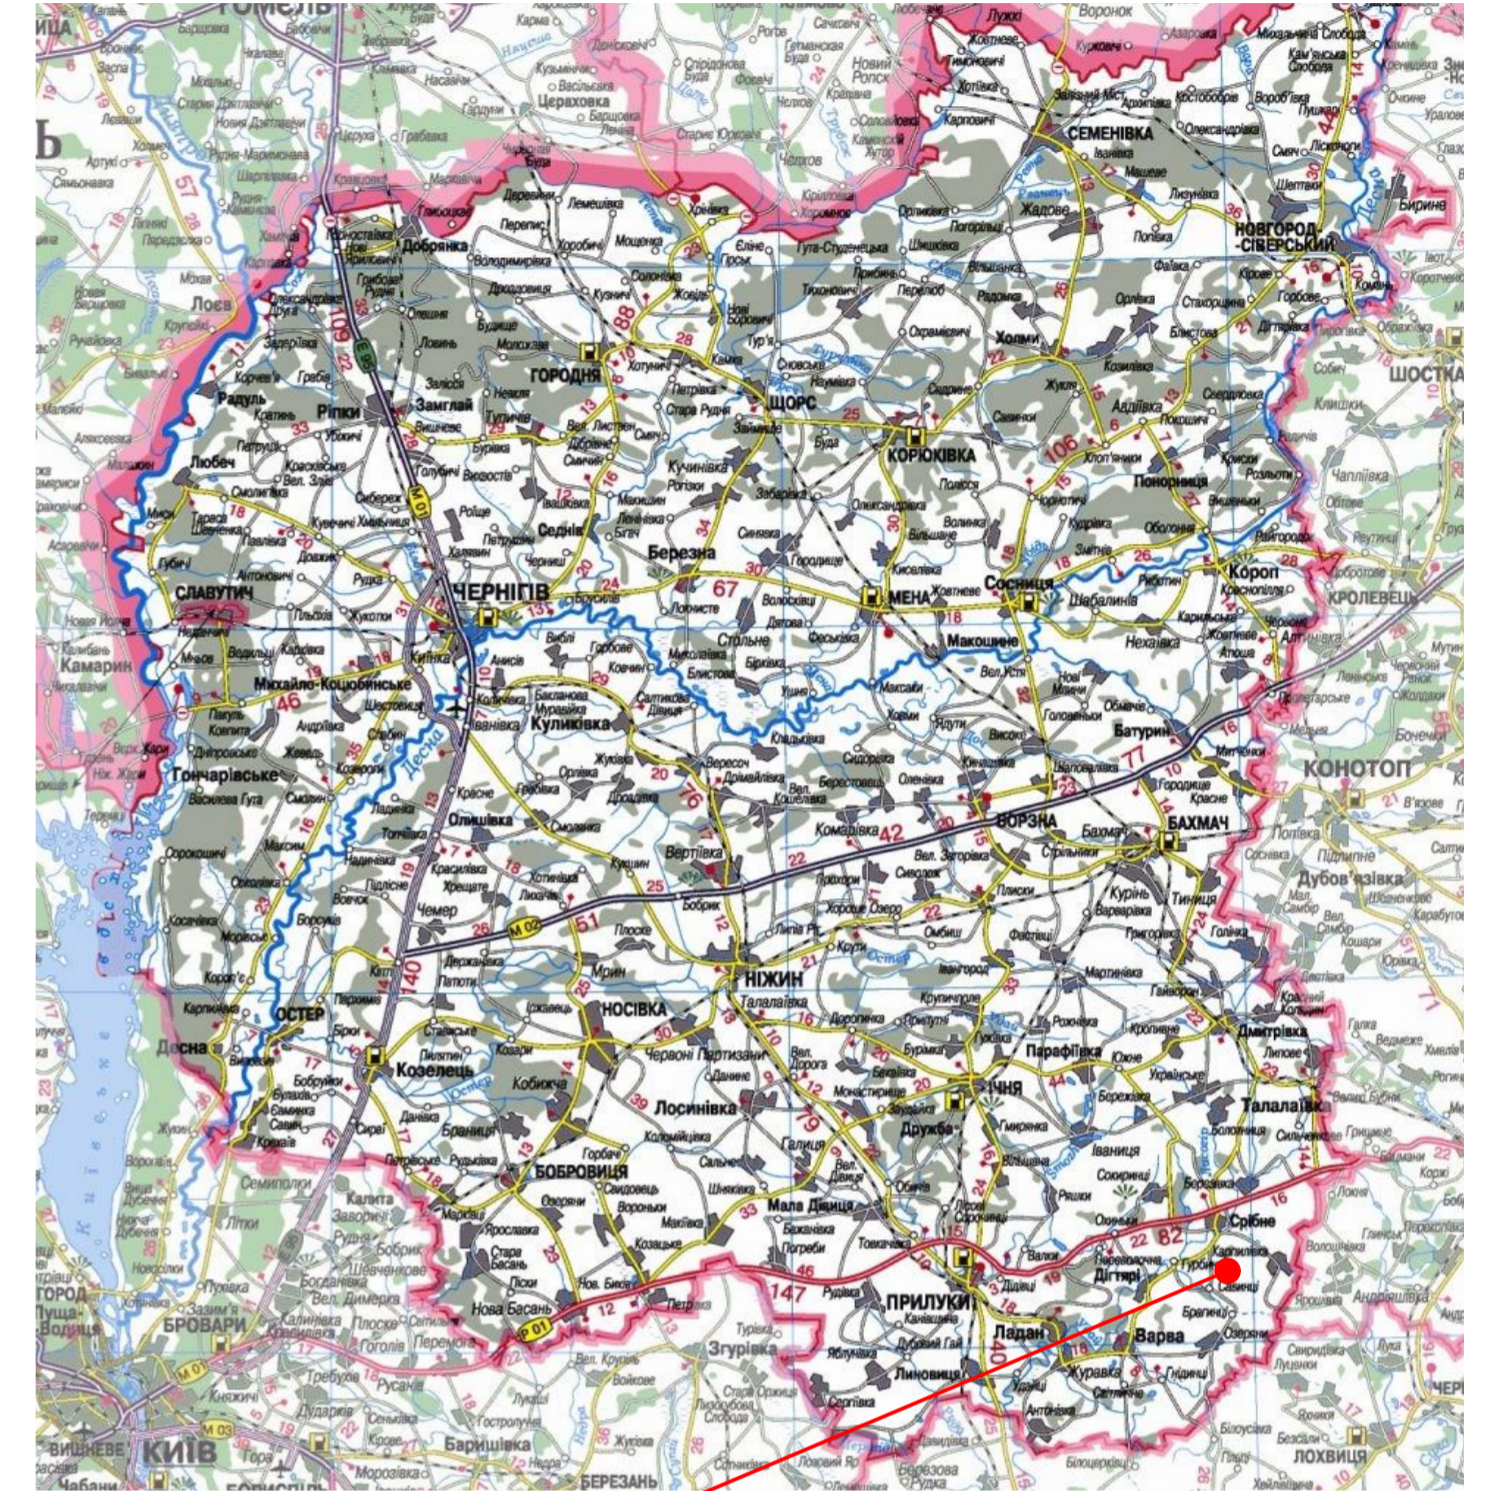




Схема розташування території у планувальній структурі
Генерального плану с.Лебединці М1:2000

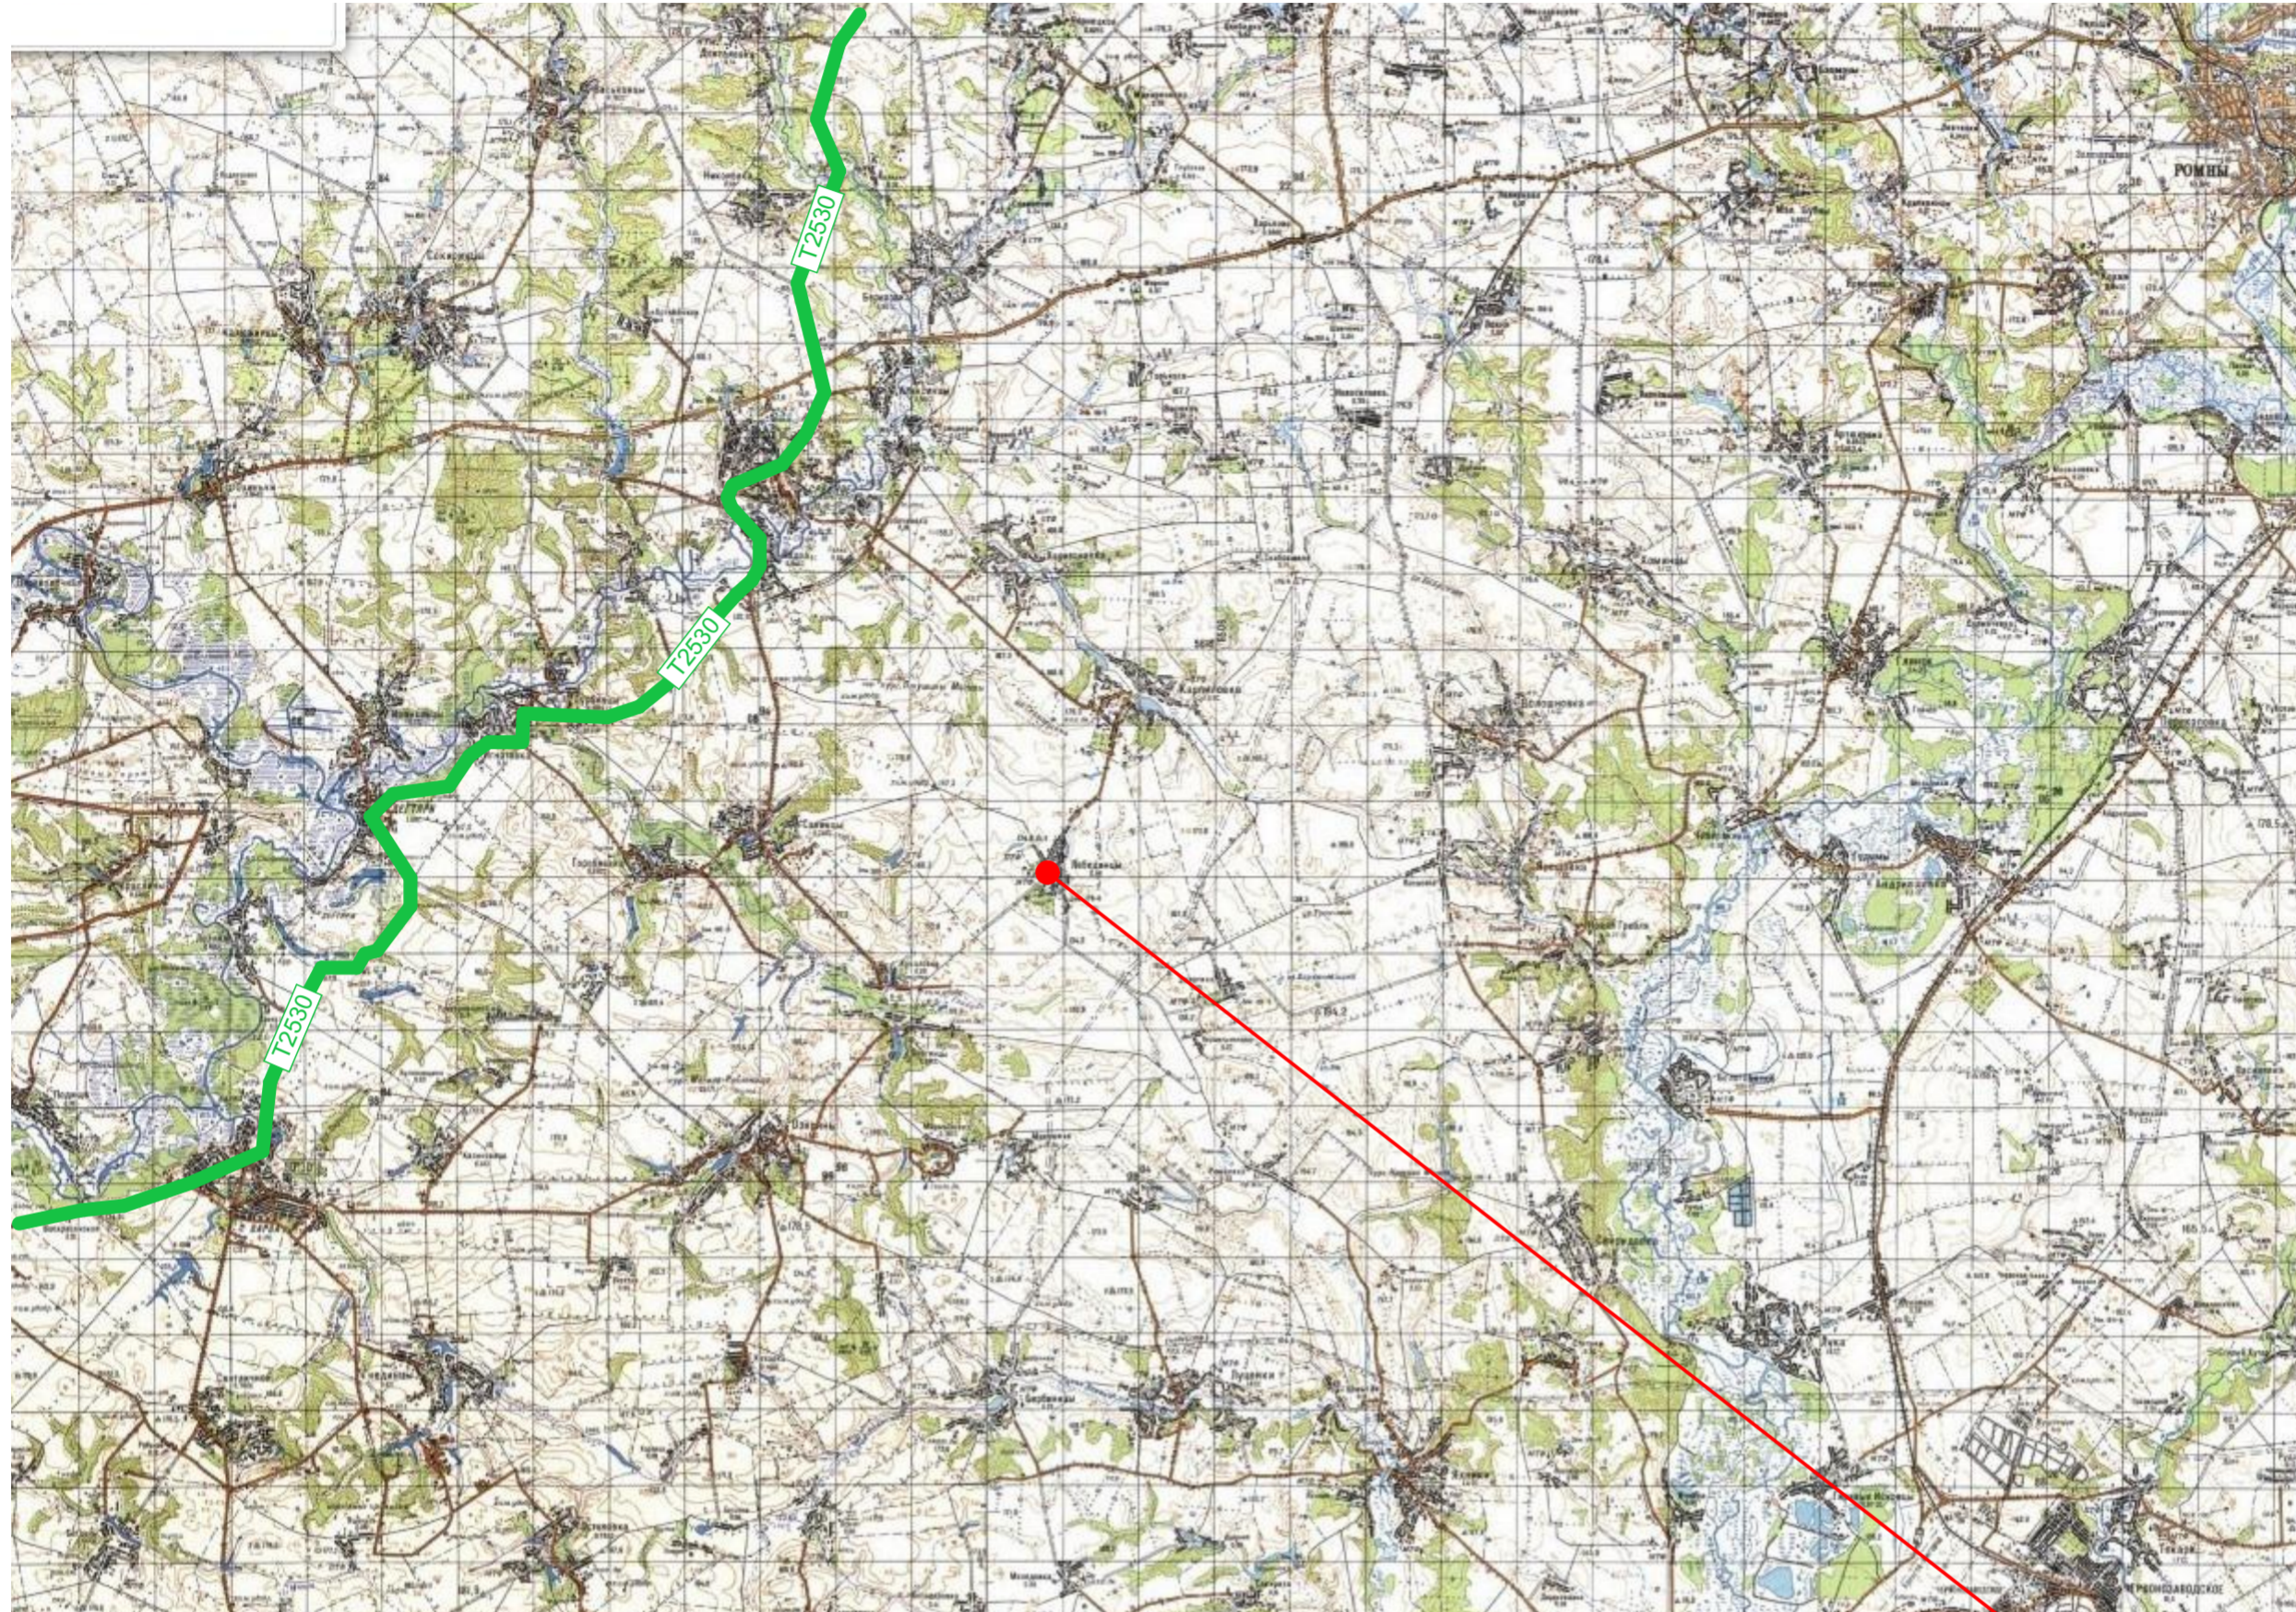

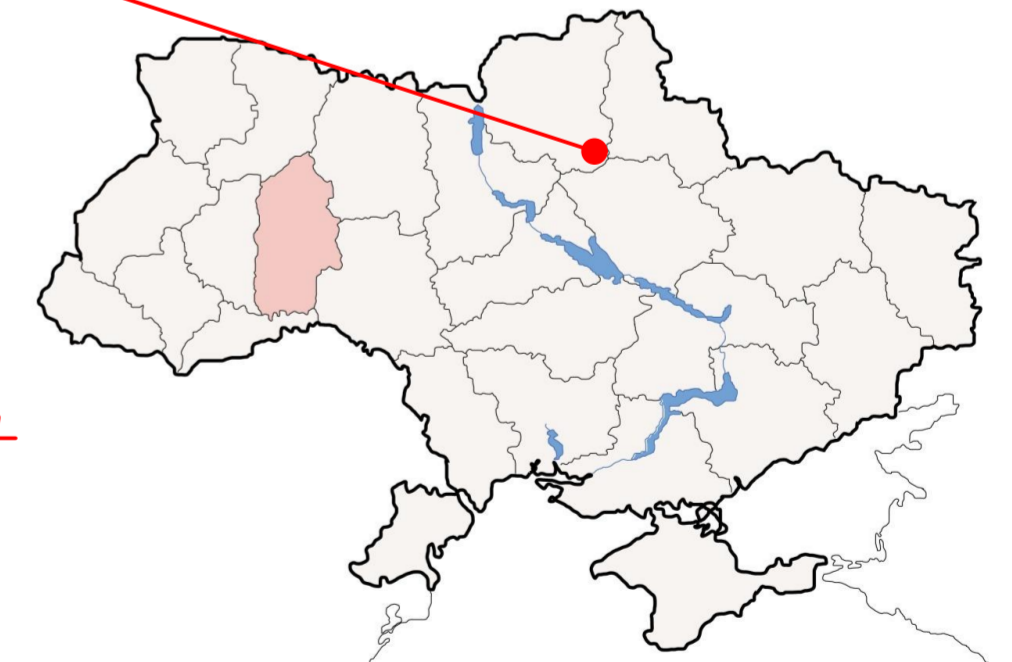


Місце розташування об'єкта




Місце розташування об'єкта

Умовні позначення:

-  місце розташування об'єкту
-  автомобільна дорога загального користування державного значення, територіальна

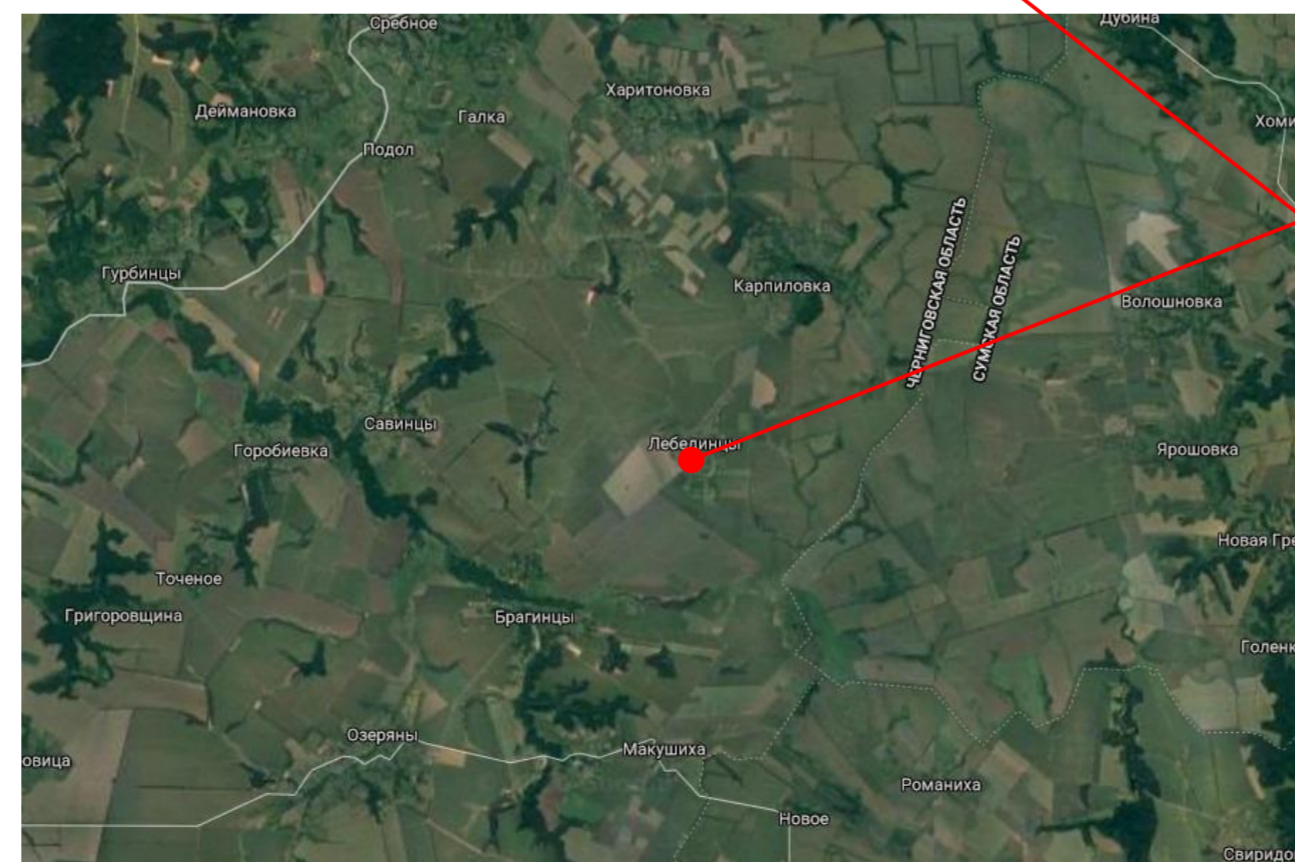

					2985 - 2020		ГП		
Зм.	Кільк.	Аркуш	№здк.	Підп.	Дата	Генеральний план села Лебединці Срібнянського району Чернігівської області			
Розробила	Карпенко					Замовник: Виконавчий комітет Рябуківської сільської ради	Стадія	Аркуш	Аркушів
Перевірив	Харчов						ГП	1	6
ГАП	Харчов								
Директор	Райков					Схема розташування території у планувальній структурі Генерального плану с.Лебединці М1:2000			
								Сертифікат AA №002928 Київ - 2018	